

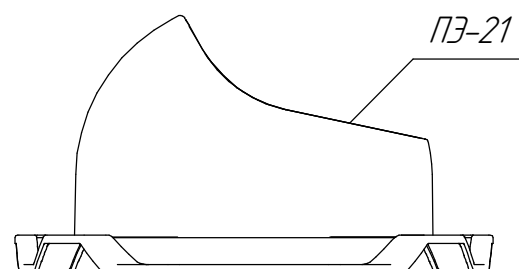
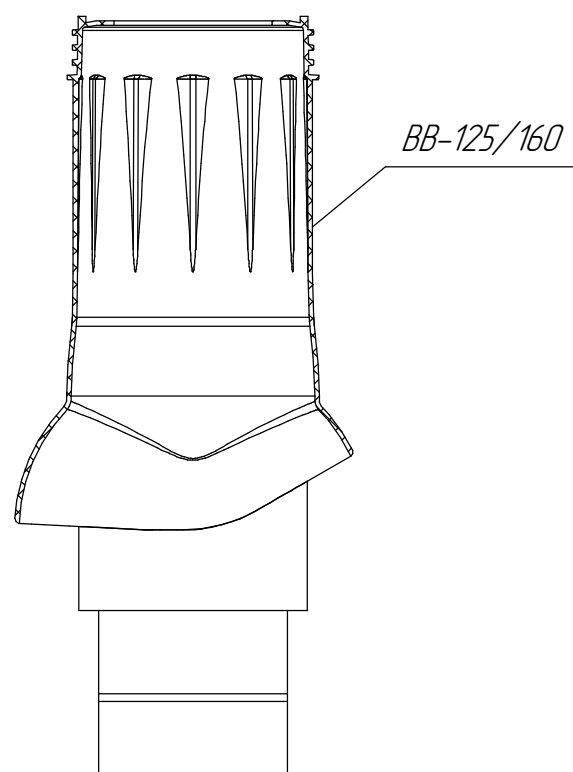


TK Twister

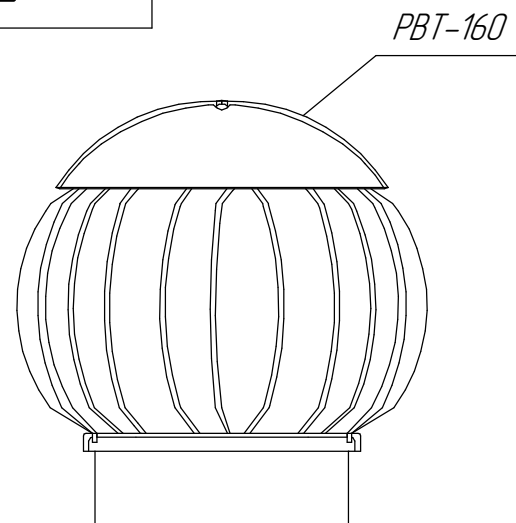

Возможные варианты проходных элементов:

1. Проходной элемент для фальцевой кровли и готовой кровли из гибкой черепицы – ПЗ-фальц;
2. Проходной элемент для металлочерепицы Монтеррей – ПЗ-Монтеррей;
3. Проходной элемент для металлопрофиля С20 – ПЗ-20;
4. Проходной элемент для металлопрофиля С21 – ПЗ-21.

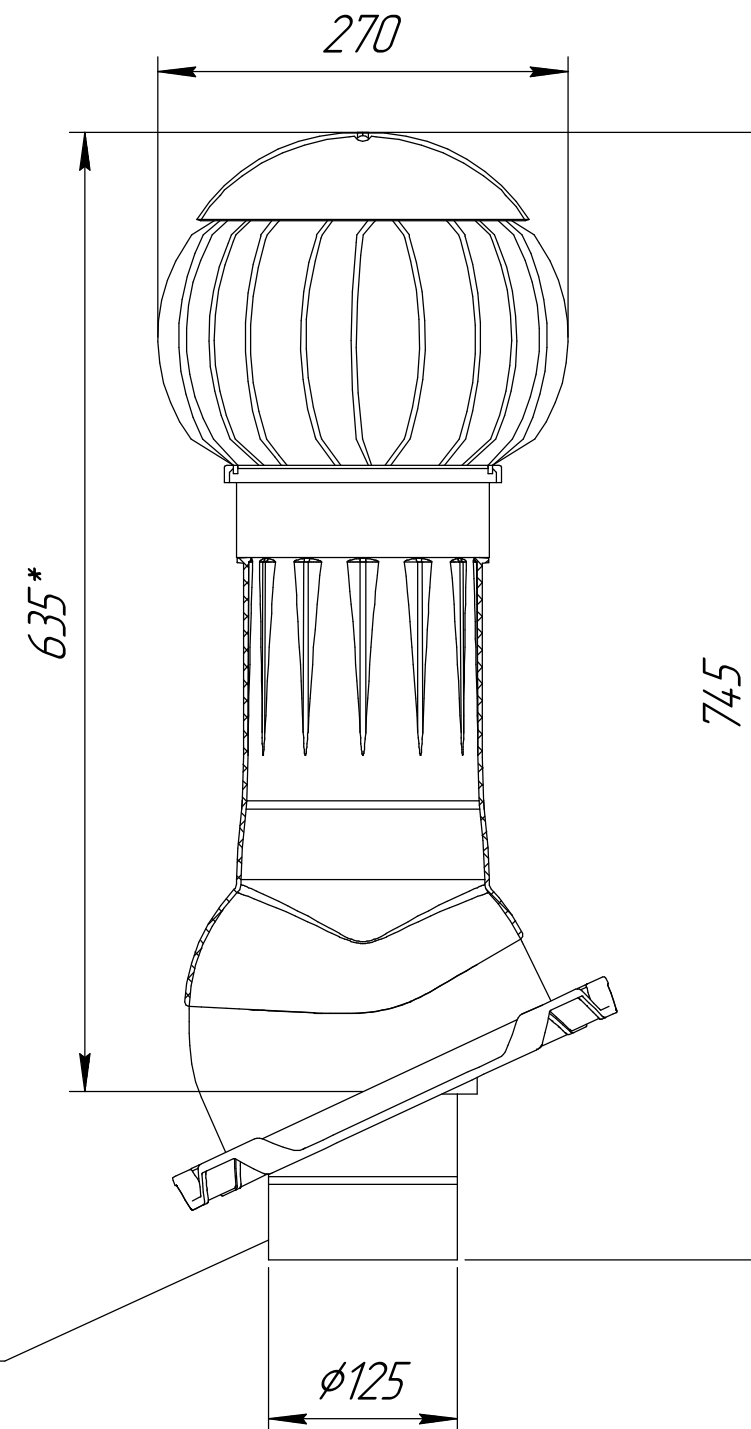

Возможны варианты
с внутренним воздуховодом
Ø110 мм и Ø150 мм

* – возможны незначительные различия в высоте над кровлей в зависимости от угла наклона кровли и типа проходного элемента.

					ГК Twister								
					АБС-пластик/оц. ст. 0,5 мм				Лит.	Масса	Масштаб		
Изм.	Лист	№ докум.	Подп.	Дата									1:5
Разраб.													
Проб.													
Т.контр.									Лист	Листов			1
									000 "Гервент Рус"				
Н.контр.													
Утв.													

Копировал

Формат А3